ОБЩИНА ПЕРУЩИЦА
гр. Перущица, ул. Отец Паисий №2, тел.03143 2786
obshtina@perushtitsa.egov.bg, https://perushtitsa.egov.bg

ОБЩИНСКИ СЪВЕТ
ОБЩИНА ПЕРУЩИЦА
Вх. № 341
19 12 2024 г.

ОБЩИНА ПЕРУЩИЦА
гр. Перущица - Пловд. обл.
Изх. № ТСУ-4091
19.12.2024 г.

ДО
ПРЕДСЕДАТЕЛЯ
НА ОБЩИНСКИ СЪВЕТ
ГР. ПЕРУЩИЦА

П Р Е Д Л О Ж Е Н И Е

Вносител: Николай Баков - Кмет на Община Перущица

Относно: Одобряване на схема за разполагане на преместваем обект – „Бокс аркадна машина“ в площадно пространство ПИ 501.3009, пред УПИ I - магазин, ресторант, закусвалня, ПИ № 501.853.1, кв. 64, по плана на гр. Перущица, обл. Пловдивска.

Основание: чл. 21, ал. 1, т. 11 от ЗМСМА, във връзка с чл. 56 от ЗУТ, чл. 2, чл. 4, т. 1а, чл. 7, чл.9, ал. 1 от Наредба за условия за поставяне на преместваемите обекти по чл. 56 и чл. 57 от ЗУТ на територията на Община Перущица.

УВАЖАЕМИ ГОСПОДИН ПРЕДСЕДАТЕЛ,
УВАЖАЕМИ ДАМИ И ГОСПОДА ОБЩИНСКИ СЪВЕТНИЦИ,

В общинска администрация Перущица е постъпило заявление с вх. № ТСУ-469/19.11.2024г. от фирма „ТРАКИЯ ВЕНДИНГ“ ЕООД, ЕИК 202772159 с Управител Николай Красимиров Тодоров, адрес гр. Пловдив, п.к. 4003, р-н Северен, ул. Иван Арабаджията № 6, ет. 2, ап. 7 с искане за одобряване на схема за разполагане на преместваем обект – „вендинг боксова машина“ в площадно пространство ПИ 501.3009, пред УПИ I-магазин, ресторант, закусвалня, ПИ № 501.853.1, кв. 64, гр. Перущица, община Перущица. Мястото за разполагане на „Бокс аркадна машина“, чийто размери са 1,24м/0,71м, височина 2,23м. е северозападния ъгъл на общински имот-публична собственост – част от тротоарното пространство на бул. „Иван Вазов“, който е ПИ с идентификатор № 501.3009. за изработване на схемата е използвана извадка от кадастралната карта на част от центъра на гр. Перущица. Същата е съвместима с регулацинния план на тази централна част на града, копие от който план е приложен към схемата-проект. С реализиране на преместваемият обект в централна градска част ще се дообогати разнообразието от предлагане на „Бокс аркадна машина“ за намаляване агресията, подобряване уменията и самочувствието на гражданите в зона за обществени контакти и комуникация. Обемно пространственото решение е непосредствено до съществуващата масивна саксия за цваетя, елемент на градския дизайн, на 1,20м от съществуващият „фреш-автомат“ разположен в същото площадно пространство, в една линия. По този начин пешеходния поток няма да бъде променен. Обектът е на разстояние от бордюра на тротоара 2,00м. и същия няма да компрометира преминаващото по улицата автомобилно движение като видимост.

ОБЩИНСКИ СЪВЕТ
ОБЩИНА ПЕРУЩИЦА

Вх. №.....

.....

ОБЩИНА ПЕРУЩИЦА
гр. Перущица - Пловдивска обл.

Изх. №.....

.....

ОБЩИНА ПЕРУЩИЦА
гр. Перущица, ул. Отец Паисий №2, тел.03143 2786
obshtina@perushtitsa.egov.bg, https://perushtitsa.egov.bg

Размерите са отразени в графичната част на проекта.

Предвид гореизложеното и на основание чл.21, ал.1, т.11 от ЗМСМА, във връзка с чл. 56 от ЗУТ, чл.2, чл.4, т.1а, чл.7, чл.9, ал.1 от Наредба за условия за поставяне на преместваемите обекти по чл.56 и чл.57 от ЗУТ на територията на Община Перущица, предлагам Общински съвет Перущица да вземе следното.

РЕШЕНИЕ:

1. Дава съгласие за одобряване на схема за разполагане на преместваем обект – „Бокс аркадна машина“ в площадно пространство ПИ 501.3009, пред УПИ I-магазин, ресторант, закусвалня, ПИ № 501.853.1, кв. 64, по плана на гр. Перущица, обл. Пловдивска.
2. Възлага на Кмета на община Перущица да предприеме следващи дейности по изпълнение на настоящото решение.

Мотиви: Настоящото решение се прие на основание: чл. 21, ал. 1, т. 11 от ЗМСМА, във връзка с чл. 56 от ЗУТ, чл. 2, чл. 4, т. 1а, чл. 7, чл. 9, ал. 1 от Наредба за условия за поставяне на преместваемите обекти по чл. 56 и чл. 57 от ЗУТ на територията на Община Перущица.

Приложения:

1. Заявление с вх. № ТСУ-469/19.11.2024г. от фирма „ТРАКИЯ ВЕНДИНГ“ ЕООД, ЕИК 202772159 с Управител Николай Красимиров Тодоров
2. Схема за разполагане на преместваем обект по чл.56 от ЗУТ.

С уважение:
НИКОЛАЙ БАКОВ
Кмет на Община Перущица

Съгласували:
инж. Елена Янкулова Зам.-кмет на Община Перущица

Радостин Павловски - Юрисконсулт на община Перущи

Светла Кирчева - Директор на Дирекция „САБХДЕП“

Изготвил:
инж. Венцислава Тоскова
Главен специалист „СССК“ на Община Перущица

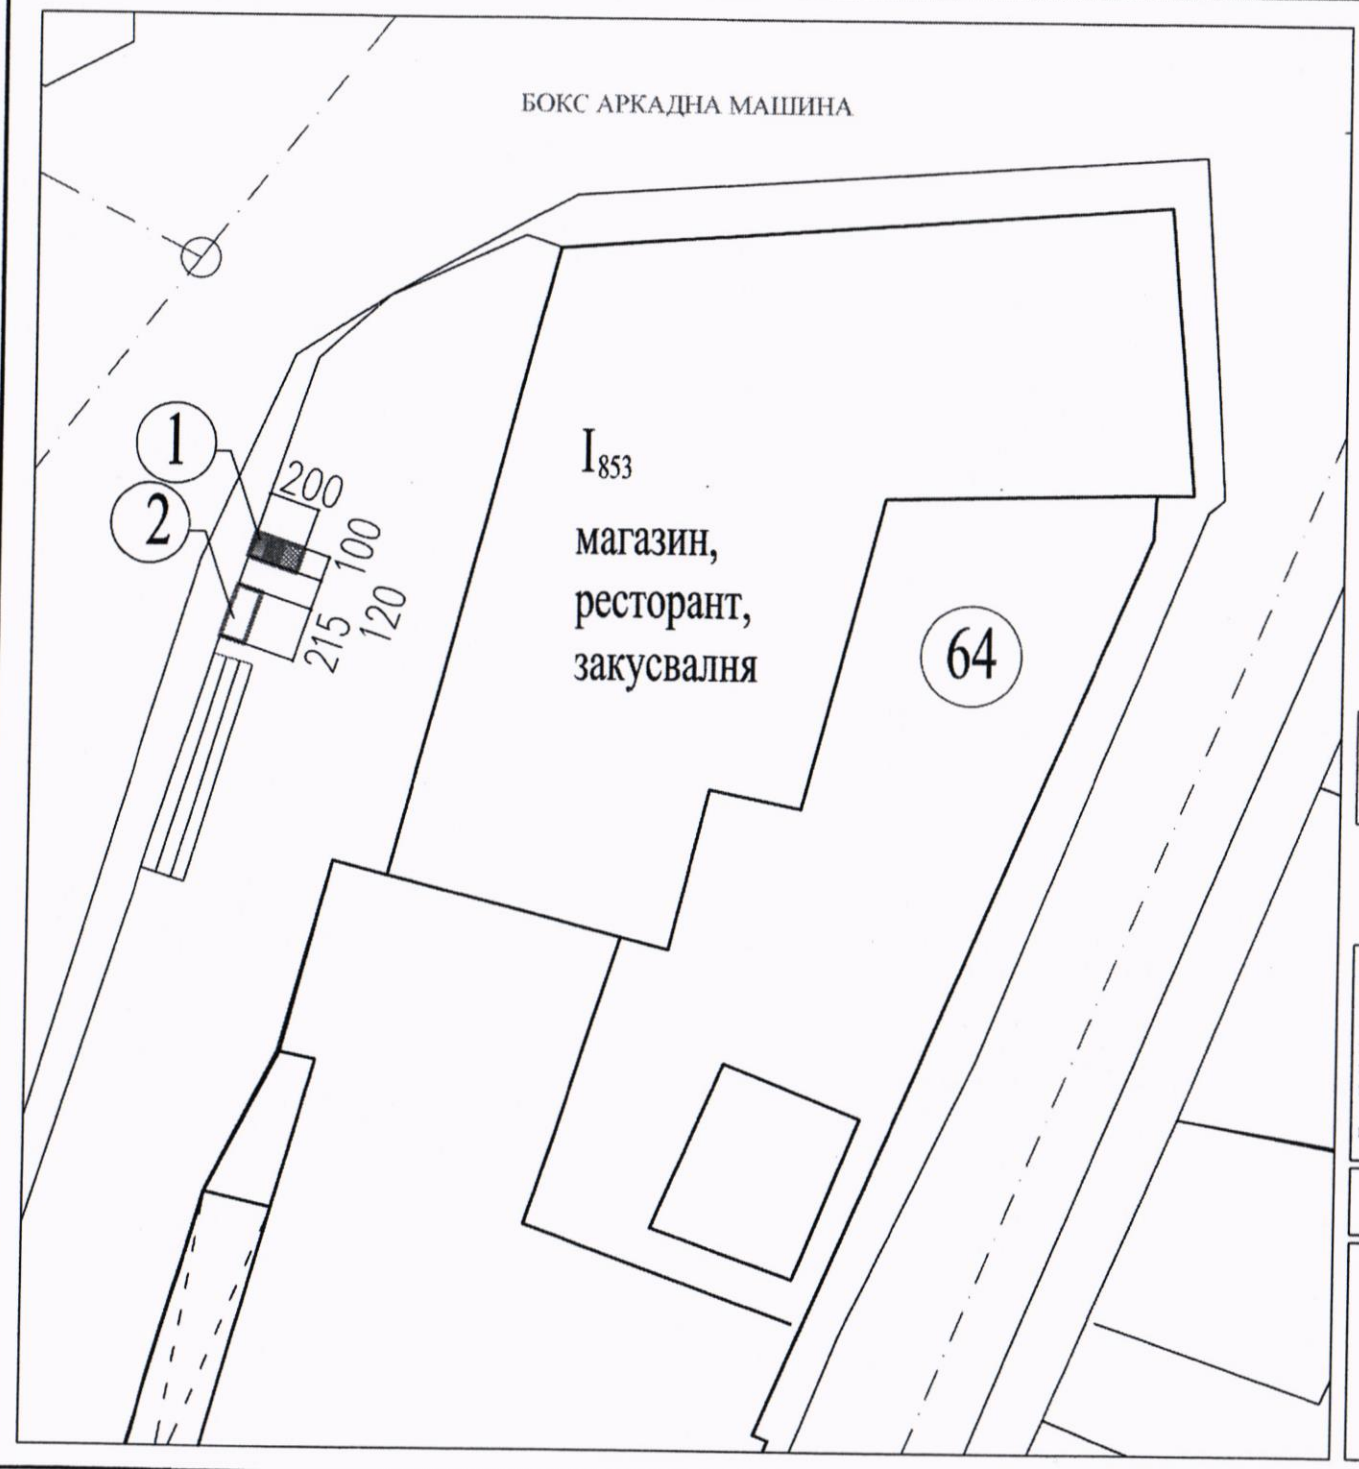

СХЕМА - ПРЕДЛОЖЕНИЕ
М 1:200

ЗА ПОСТАВЯНЕ НА:
- БОКС АРКАДНА МАШИНА
на основание на чл. 56 от ЗУТ
в площадното пространство ПИ № 501.3009,
пред УПИ I - магазин, ресторант, закусвалня, ПИ № 501.853.1, кв.64
по рег. план /зап.№509/1989г/ на гр. Перущица
гр. Перущица, общ. Перущица

ЛЕГЕНДА:

(1) НОВ ОБЕКТ- БОКС АРКАДНА МАШИНА

(2) СЪЩЕСТВУВАЩИ ОБЕКТИ
- КАФЕ - АВТОМАТ
- ФРЕШ - АВТОМАТ

ПЛОЩ ЗА ПОСТАВЯНЕ НА БОКС АРКАДНА МАШИНА

- 2.00м²

СХЕМА - ПРЕДЛОЖЕНИЕ М 1:200
ЗА ПОСТАВЯНЕ НА:
- БОКС АРКАДНА МАШИНА
на основание чл. 56 от ЗУТ
в площадното пространство - ПИ № 501.3009,
пред УПИ I - магазин, ресторант, закусвалня, ПИ №501.853.1, кв.64
по рег. план /зап.№509/1989г/ на гр. Перущица
гр. Перущица, общ. Перущица

ИНВЕСТИТОР:
ТРАКИЯ ВЕНДИНГ ЕООД
с управител НИКОЛАЙ КРАСИМИРОВ ТОДОРОВ

ИЗГОТВИЛ:
АРХ. ГЕРГИНИКОВА

ПЪЛНА ПРОЕКТАНТСКА ГРАЖДАНСКА ПРАВОСПОСОБНОСТ